

# COMMUNAUTE DE COMMUNES AMBERT-LIVRADOIS-FOREZ



VUE DU PARVIS ET DE L'ENTREE PRINCIPALE Δ

- A. Parvis, plateau partagé
- B. Cour avec treille végétalisée
- C. Gradin extérieur
- D. Végétalisation de la cour
- E. Toiture végétalisée





△ VUE DE L'ACCUEIL ET DE LA ZONE D'ATTENTE DU PUBLIC




- Entrées
- Bureaux
- Salles de réunion
- Archives
- Espaces communs
- Locaux techniques
- Sanitaires
- Espaces extérieurs
- Circulation

- A. Parvis, plateau partagé
- B. Cour avec treille végétalisée
- C. Gradin extérieur
- D. Végétalisation de la cour






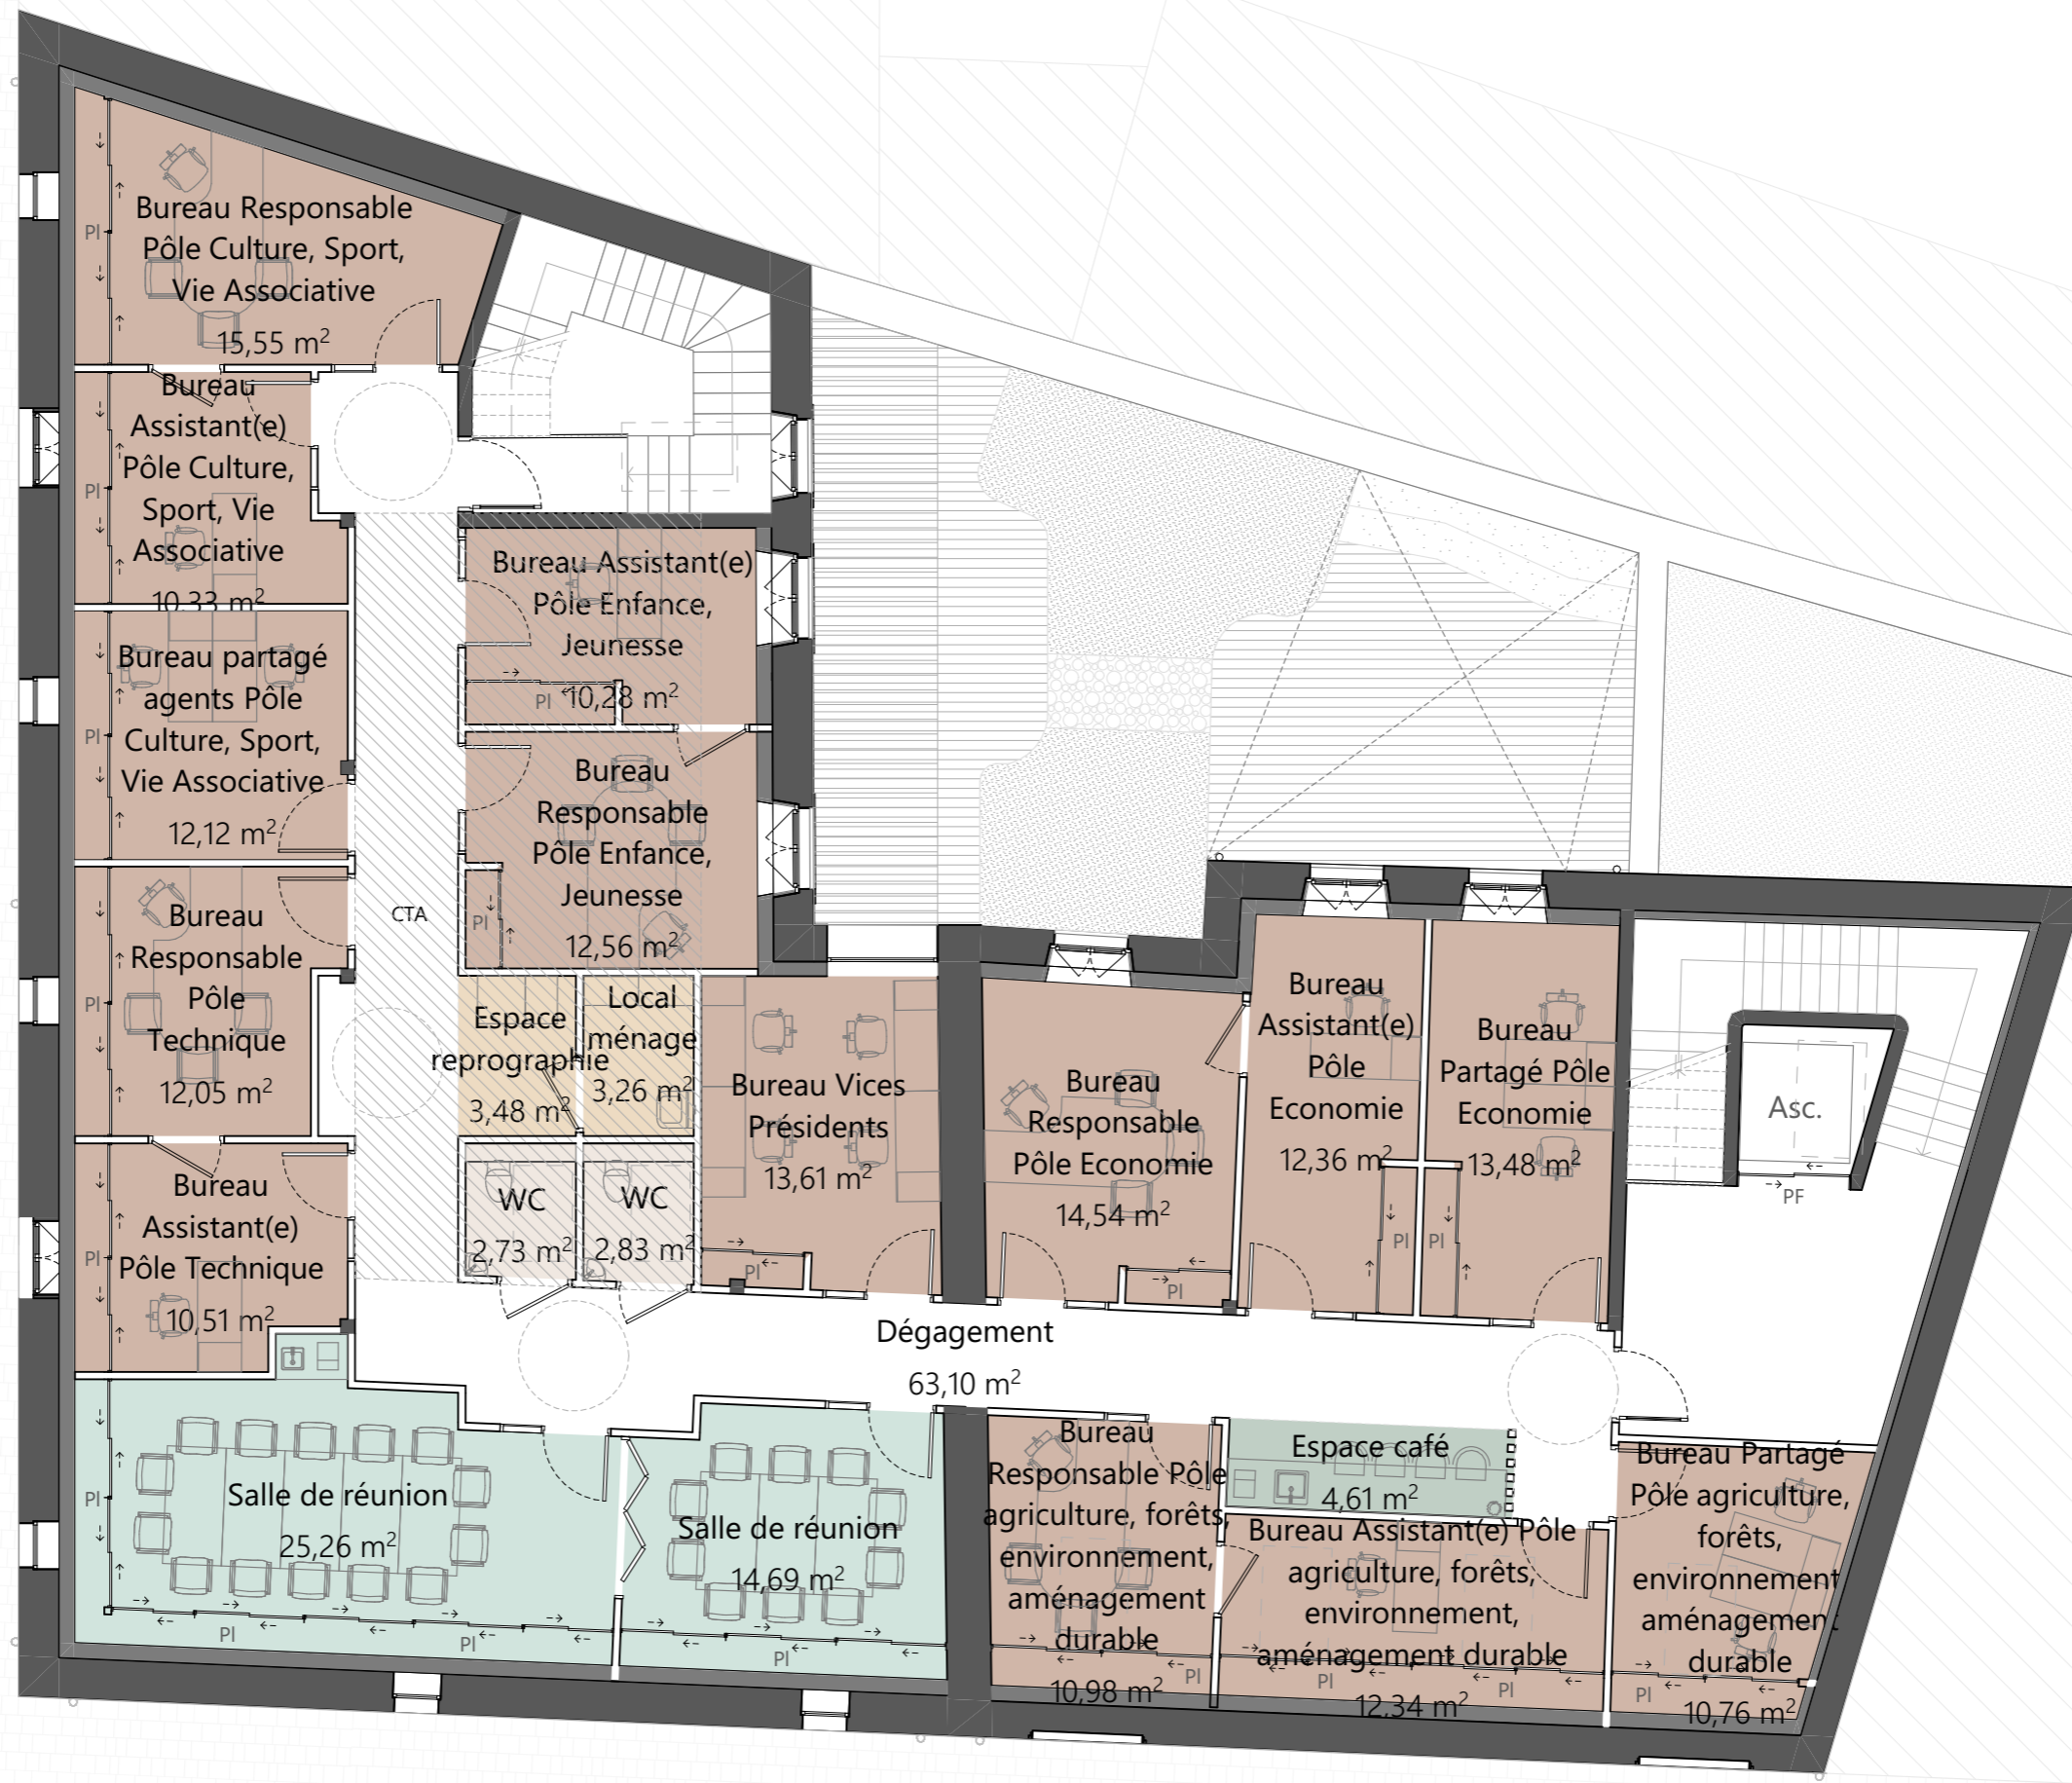



△ FACADE SUD 1:200

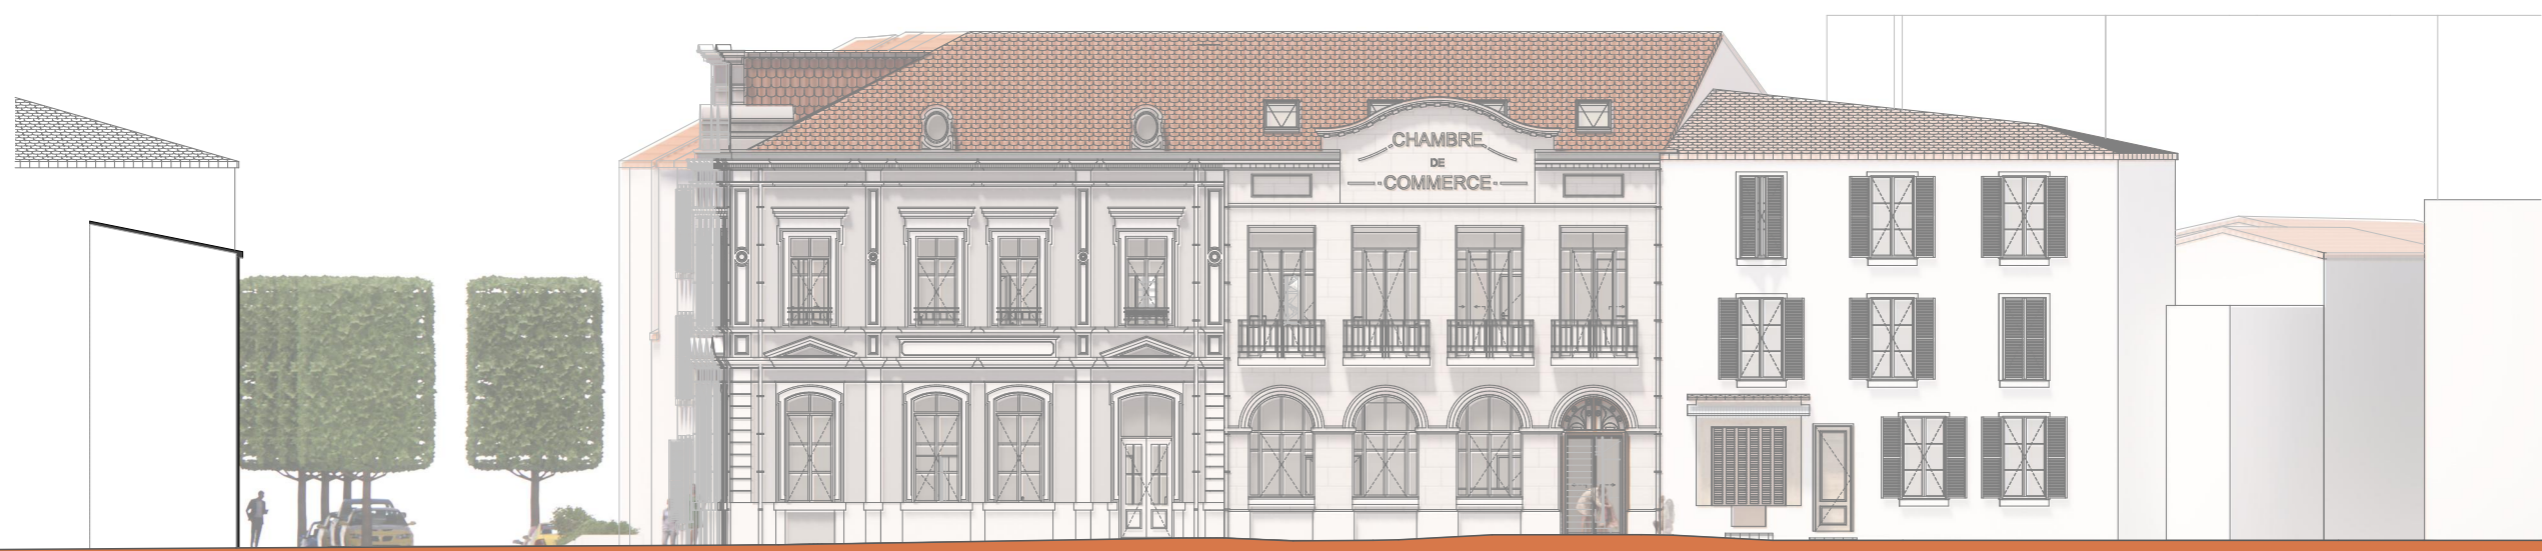

△ FACADE EST 1:200






△ FACADE OUEST 1:200



△ FACADE NORD 1:200



△ COUPE 1:200

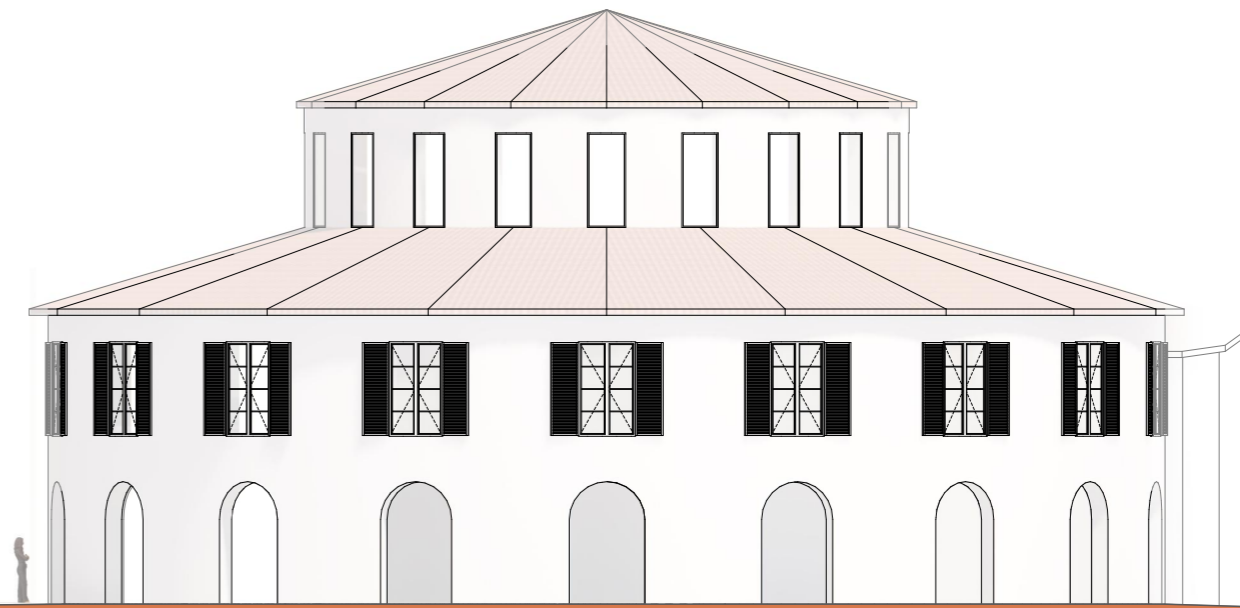





△ VUE AXONOMETRIQUE DE LA COUR



△ VUE INTERIEURE DE LA COUR

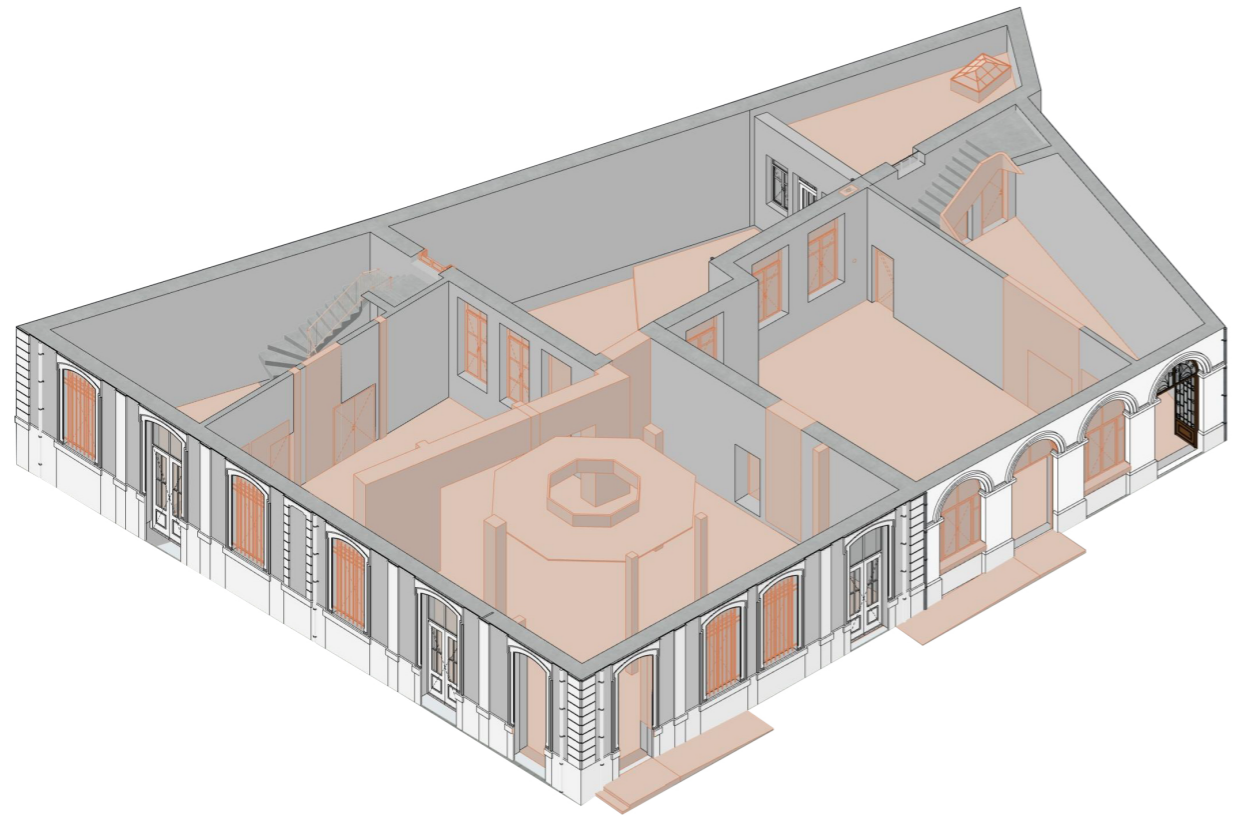



DEMOLITION

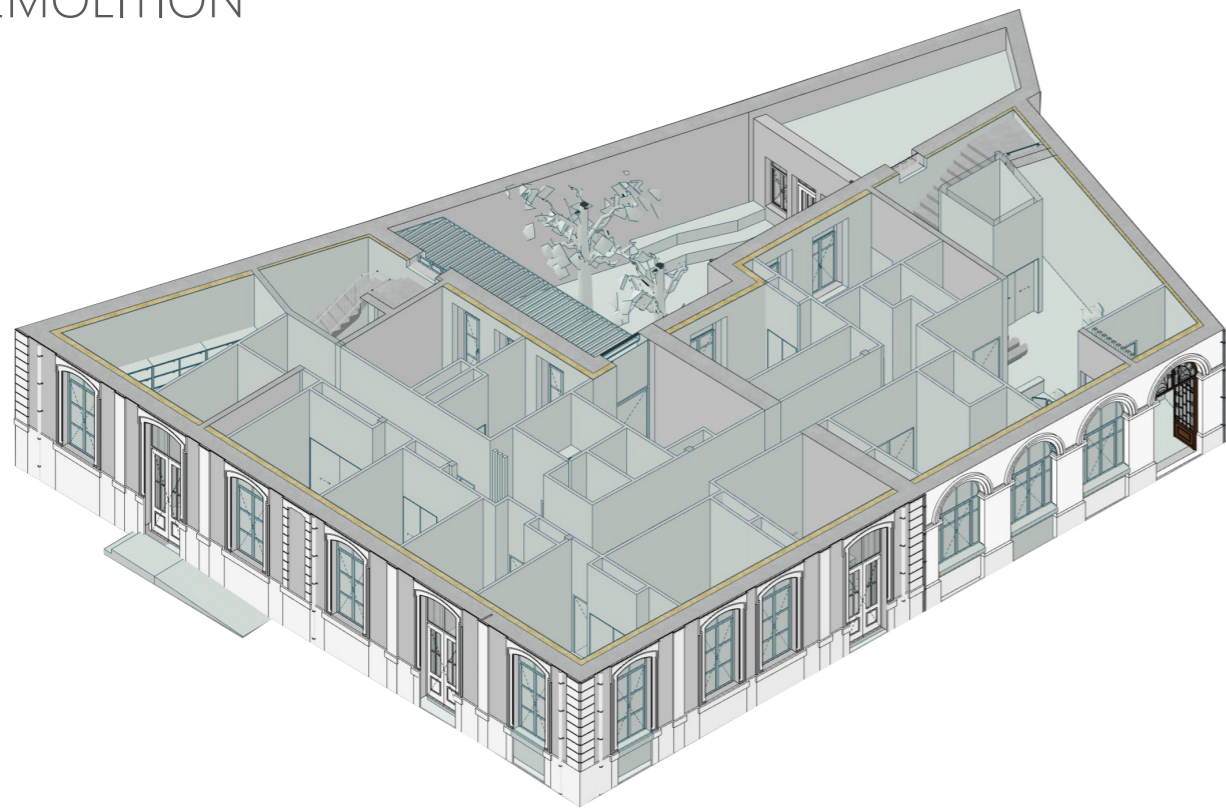

RECONSTRUCTION - RENOVATION



REALISATION

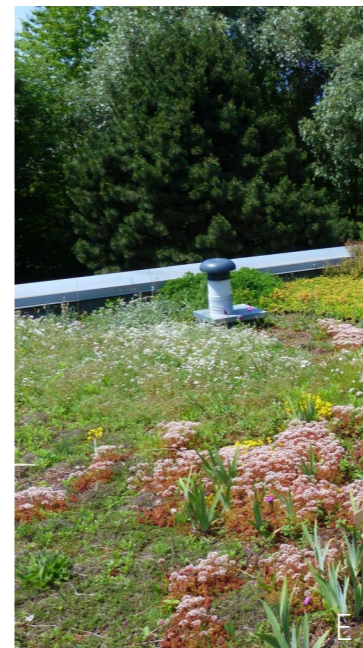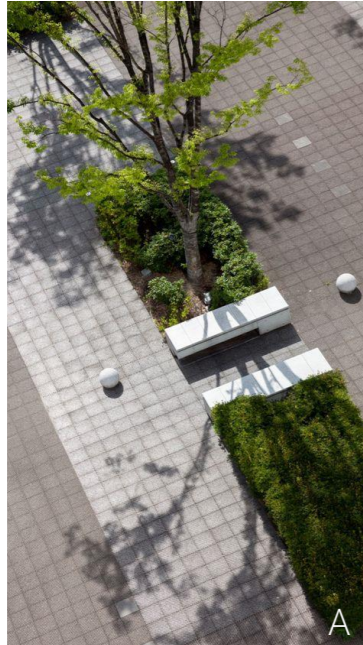

A. Parvis, plateau partagé  
B. Cour avec treille végétalisée

C. Gradin extérieur  
D. Végétalisation de la cour

E. Toiture végétalisée  
F. Exemple de mobilier cour